

GMINA CZEMIERNIKI


STUDIUM UWARUNKWAŃ I KIERUNKÓW ZAGOSPODAROWANIA PRZESTRZENNEGO

INFRASTRUKTURA TECHNICZNA

SKALA 1:50 000

LEGENDA

	GRANICE ADMINISTRACYJNE GMINY
	LINIE ENERGETYCZNE 15 kV NAPOWIETRZNE/ KABLE
	STACJE TRANSFORMATOROWE
	PROJEKTOWANY GAZOCIĄG TRANZYTOWY
	PROJEKTOWANA SIĘĆ GAZOWA WYSOKIEGO CIŚNIENIA
	PROJEKTOWANA STACJA REDUKCYJNA GAZU
	UJĘCIE WODY
	OCZYSZCZALNIA ŚCIEKÓW ISTNIEJĄCA
	OCZYSZCZALNIA ŚCIEKÓW PROJEKTOWANA

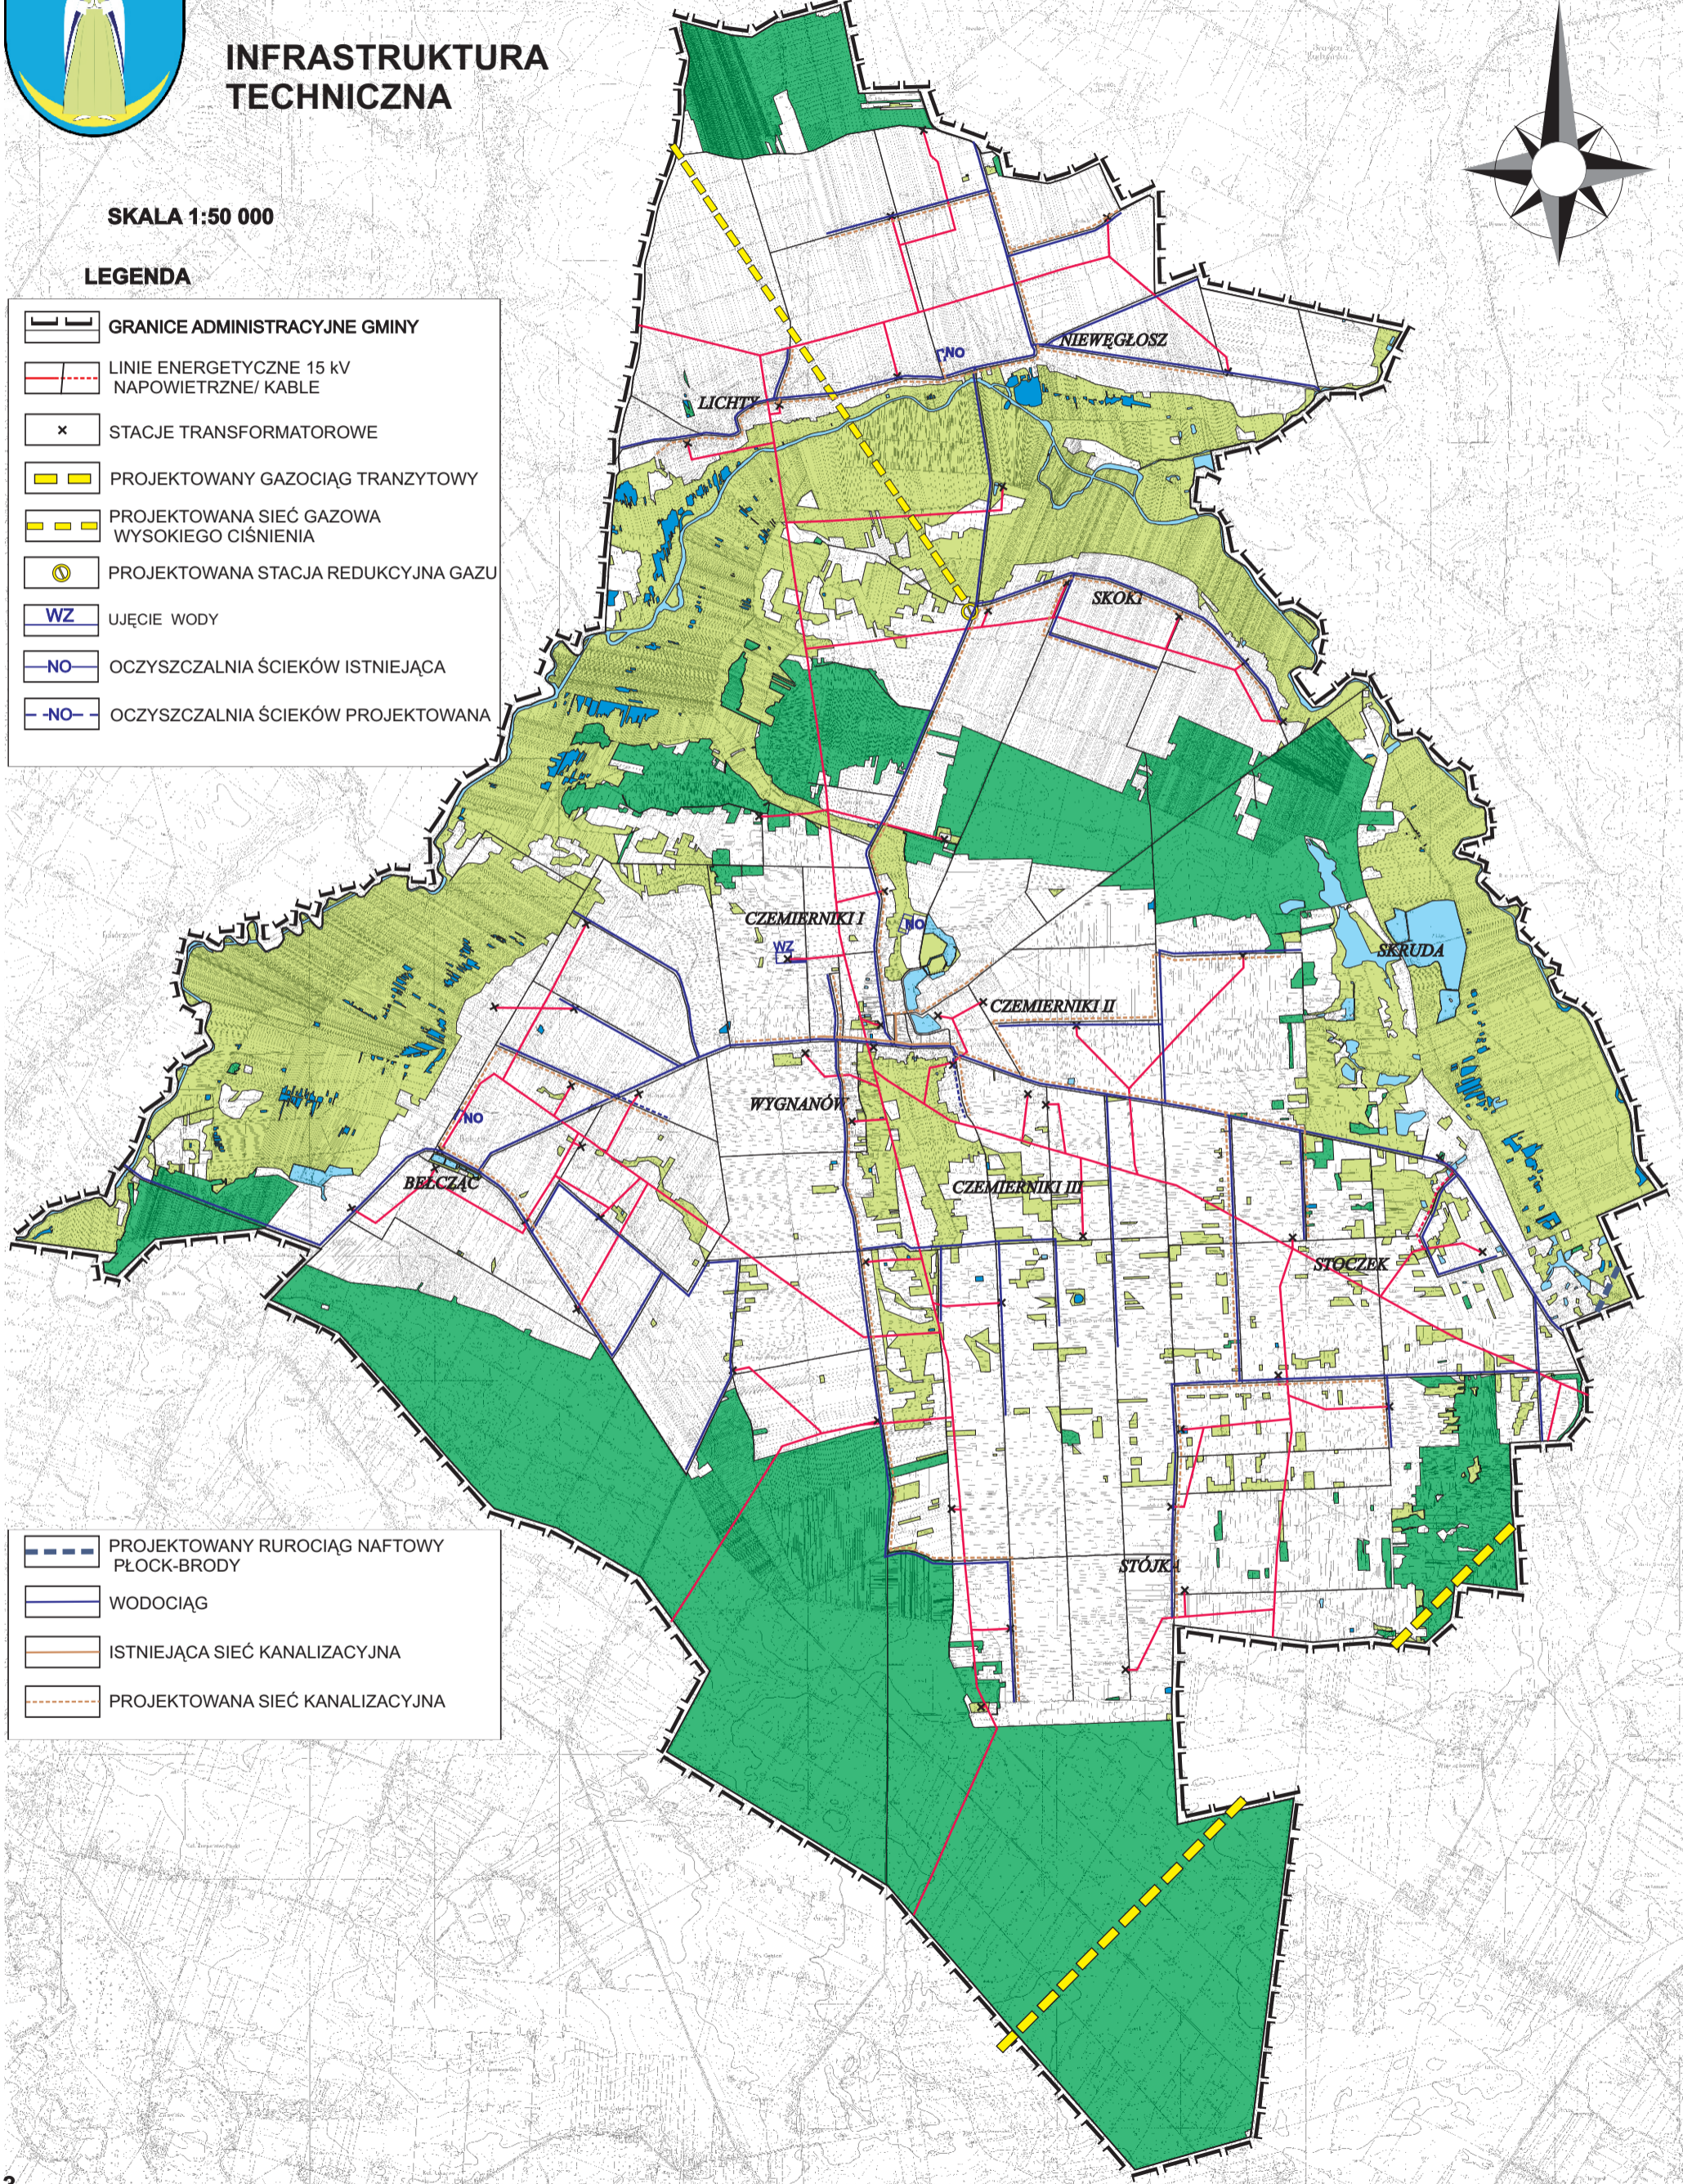

	PROJEKTOWANY RUROCIĄG NAFTOWY PŁOCK-BRODY
	WODOCIĄG
	ISTNIEJĄCA SIĘĆ KANALIZACYJNA
	PROJEKTOWANA SIĘĆ KANALIZACYJNA